


Flur 1

WR 10  
GRZ 0,2  
GFZ 0,4

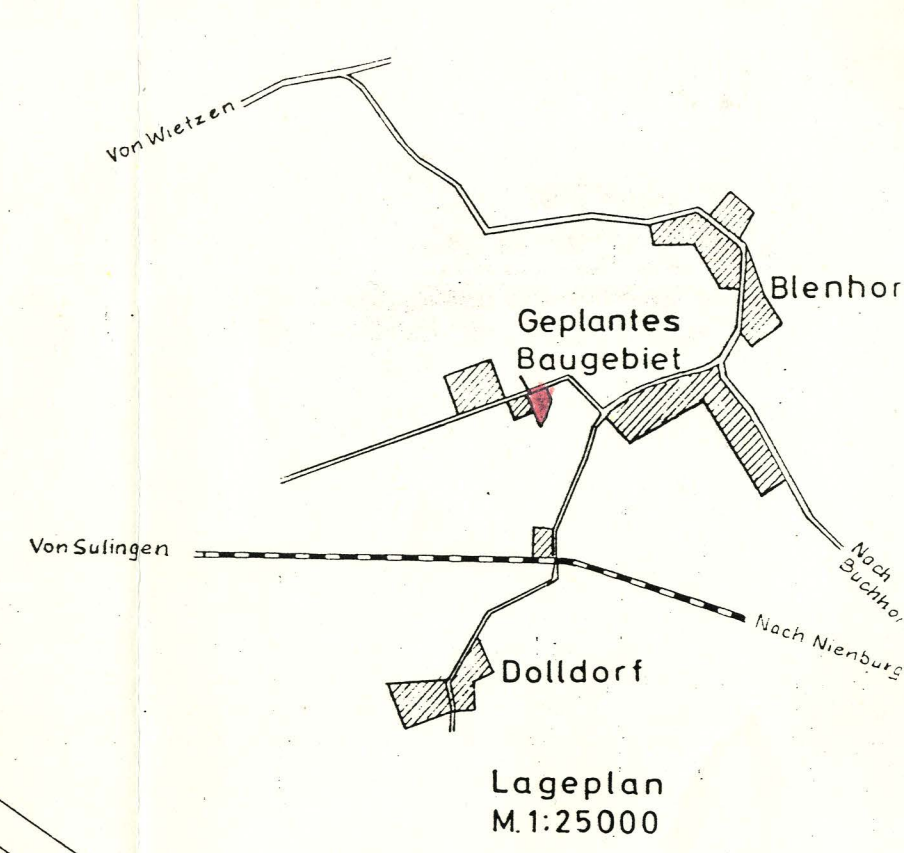

Lageplan  
M.1:25000

Kreis. Nienburg - Weser  
Gemeinde

# BL ENHORST

Bebauungsplan Nr. 2

„Im Hagen (Dolldorf)“  
in der Flur 3

Maßstab 1:1000